

POHLEDY m 1:100


POHLED VÝCHODNÍ

1:100




POHLED JIŽNÍ

1:100

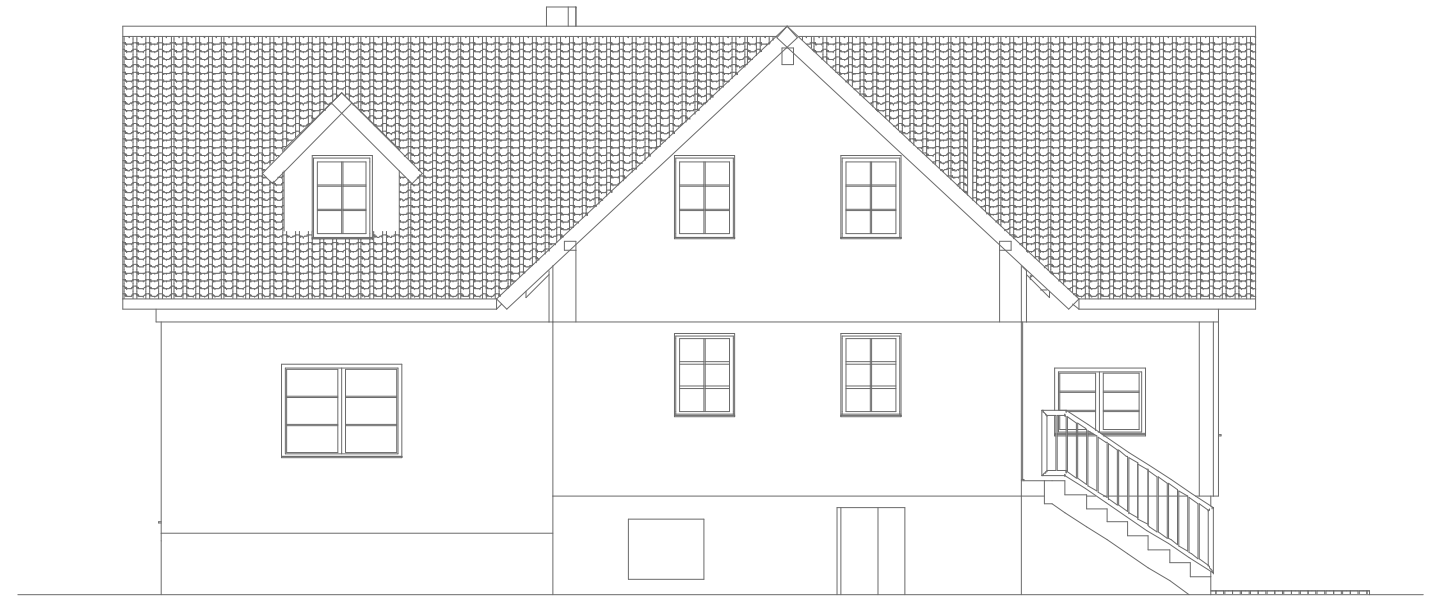


POHLED SEVERNÍ

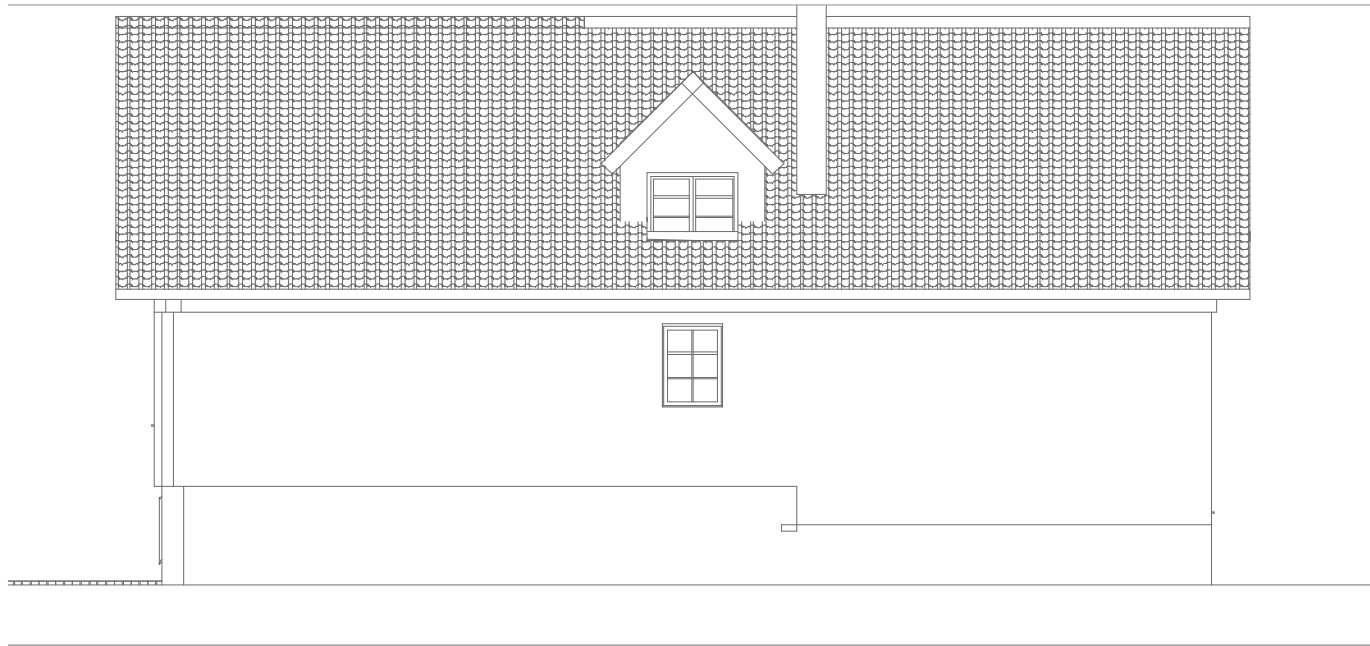


1:100



POHLED ZÁPADNÍ

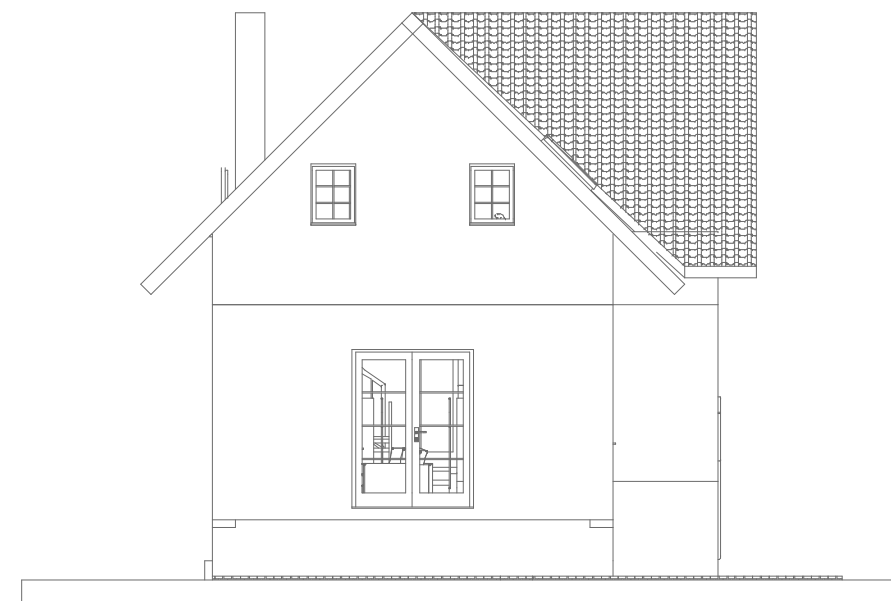1:100

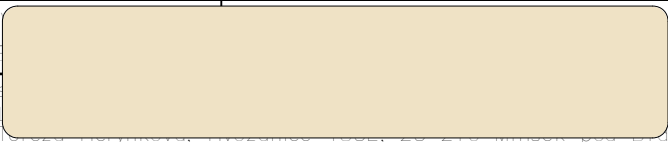

		Brožka Jaroslav Bolevecká náves 14/19, Píseň 603 428 847 brozkaj@seznam.cz	
		formát	2 A4
akce: PŘÍSTAVBA REKREAČNÍHO DOMU místo stavby: Hvozdnice  Mníšek pod Brdy k.ú. Hvozdnice 650323 		kótováno v	mm
		datum	06/2009
dokumentace: DSP obsah : POHLEDY		č.paré :	
		měřítko	číslo výkresu
		1:100	F8