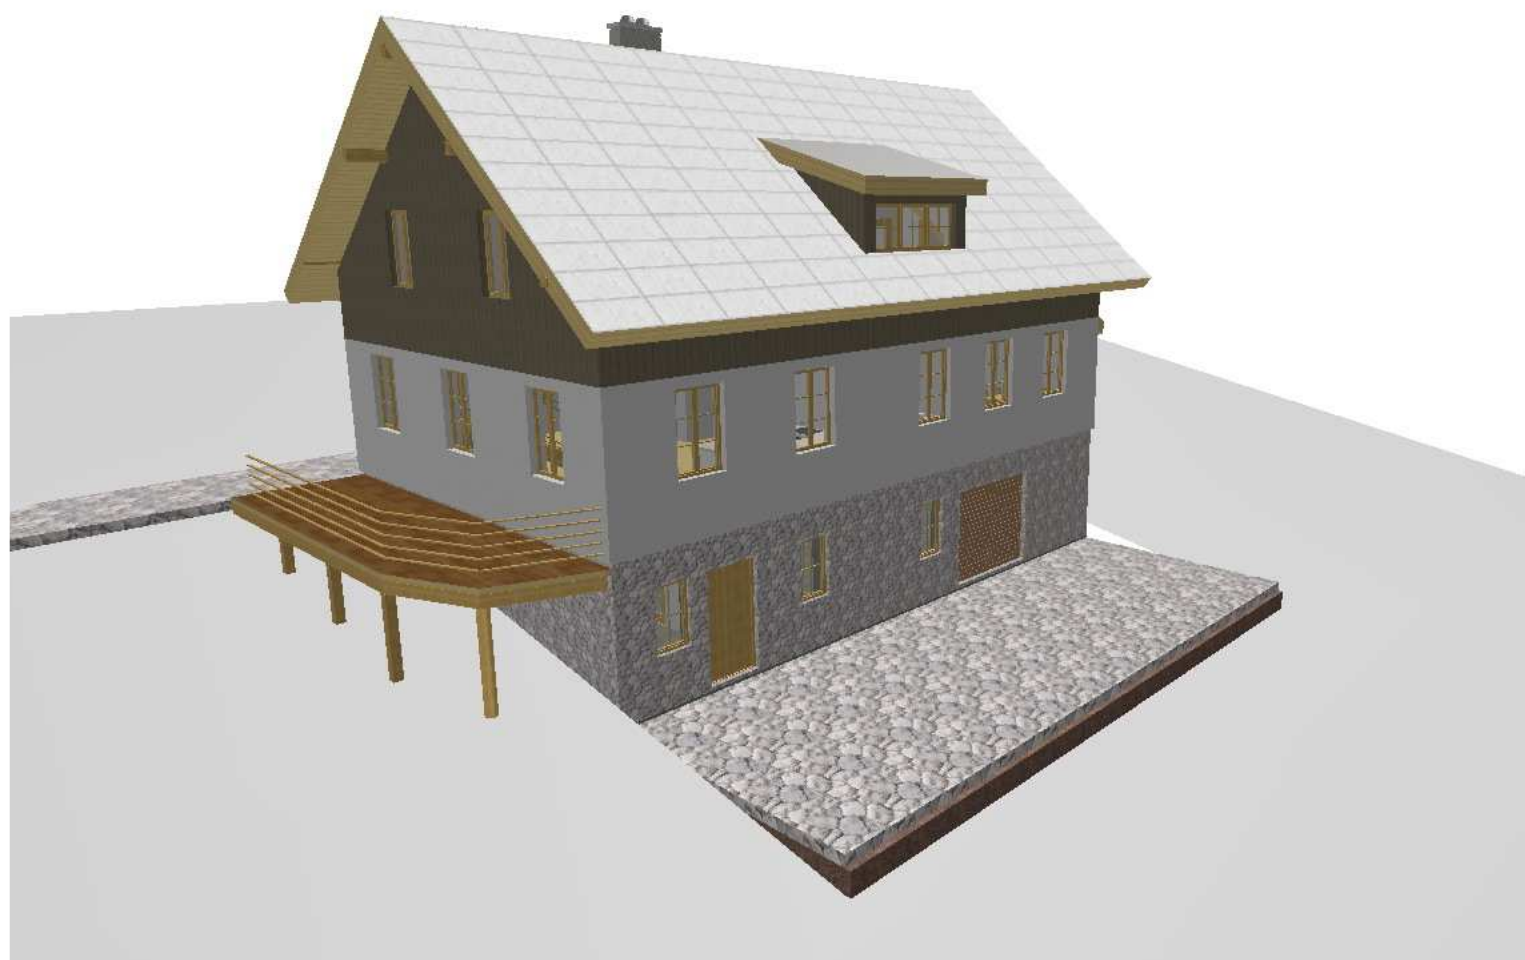




Obecná perspektiva

1:2

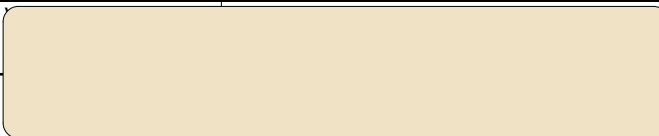
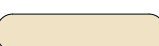


Obecná perspektiva

1:4



±0,000 = 861,60 m.n.m.

		Brožka Jaroslav Bolevecká naves 14/19, Plzeň 603 428 847 www.brozka.cz	
		FORMÁT	2x A4
AKCE : NOVOSTAVBA RD a TERASA		KÓTOVÁNO V	mm
MÍSTO STAVBY : obec Prášily, parc.č.  k.ú. Prášily		DATUM	09/2010
STUPEŇ DOKUMENTACE : DSP - stavební část		Č. PARÉ	
perspektiva		1:2, 1:1,67, 1:4	Č. VÝKRESU
		1:4	F1.10